


Plan zagospodarowania terenu

Skala 1:1500

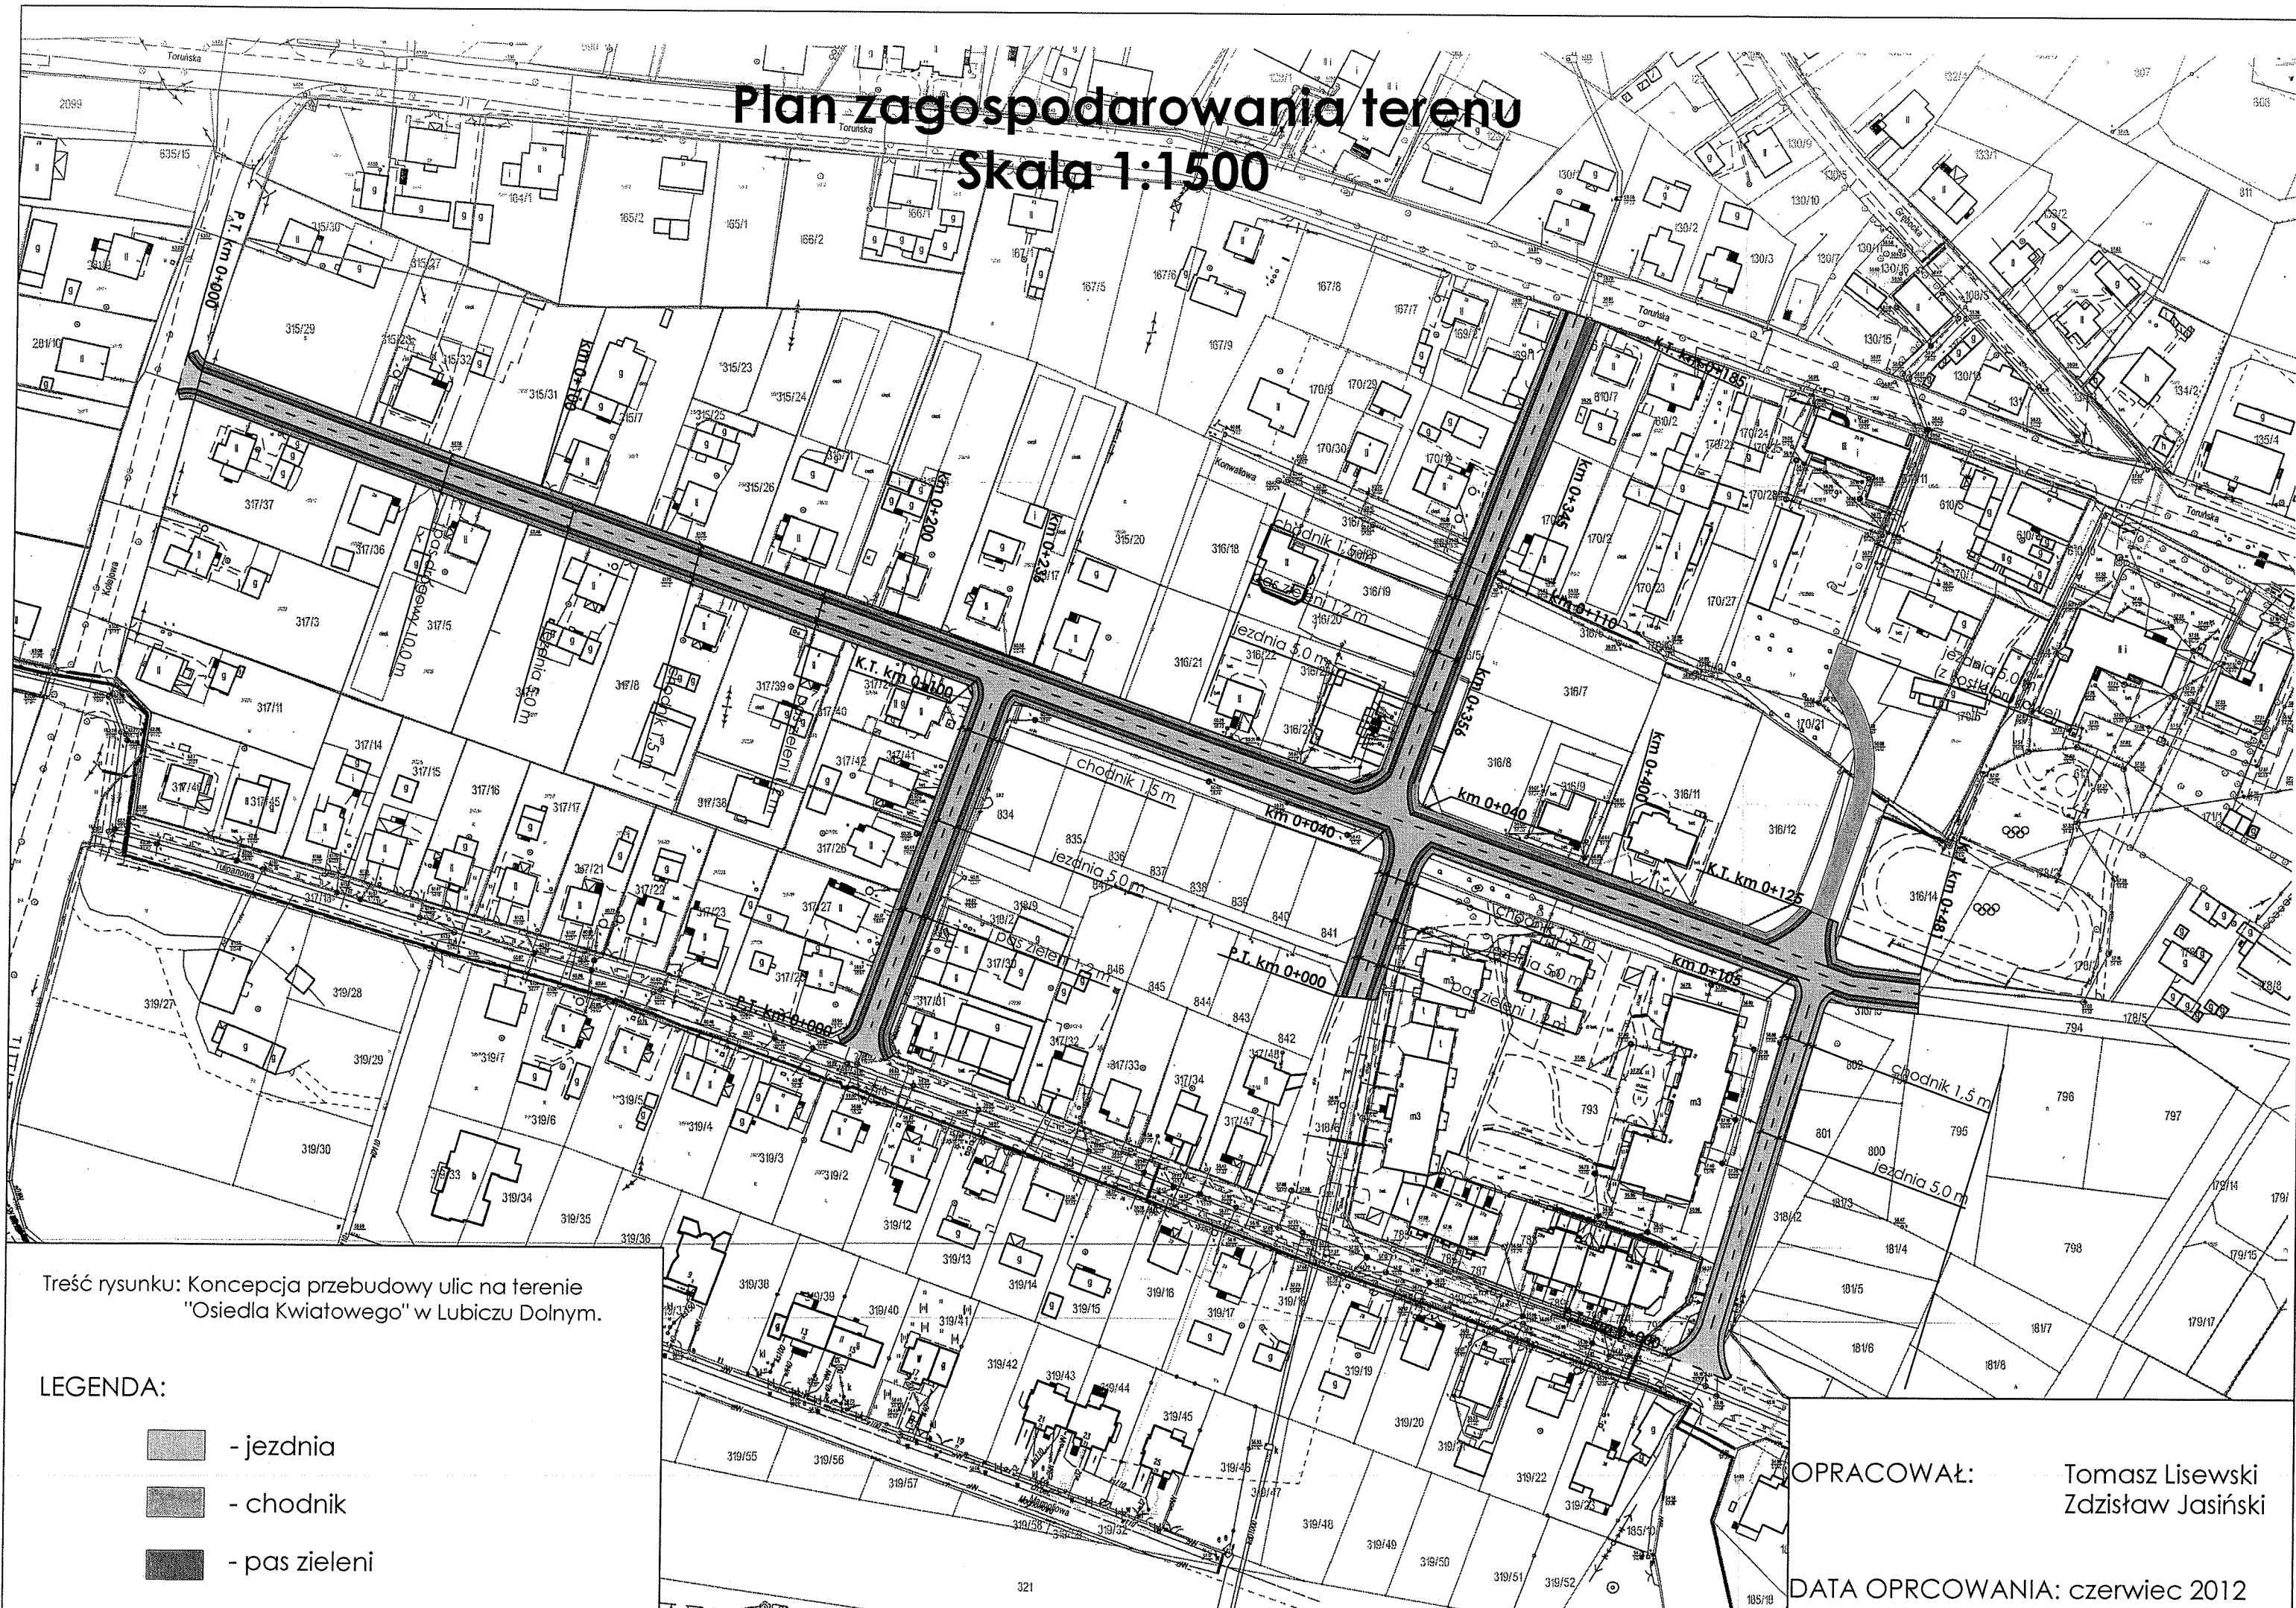

Treść rysunku: Koncepcja przebudowy ulic na terenie
"Osiedla Kwiatowego" w Lubiczu Dolnym.

LEGENDA:

-  - jezdnia
-  - chodnik
-  - pas zieleni

OPRACOWAŁ: Tomasz Lisewski
Zdzisław Jasiński

DATA OPRACOWANIA: czerwiec 2012