


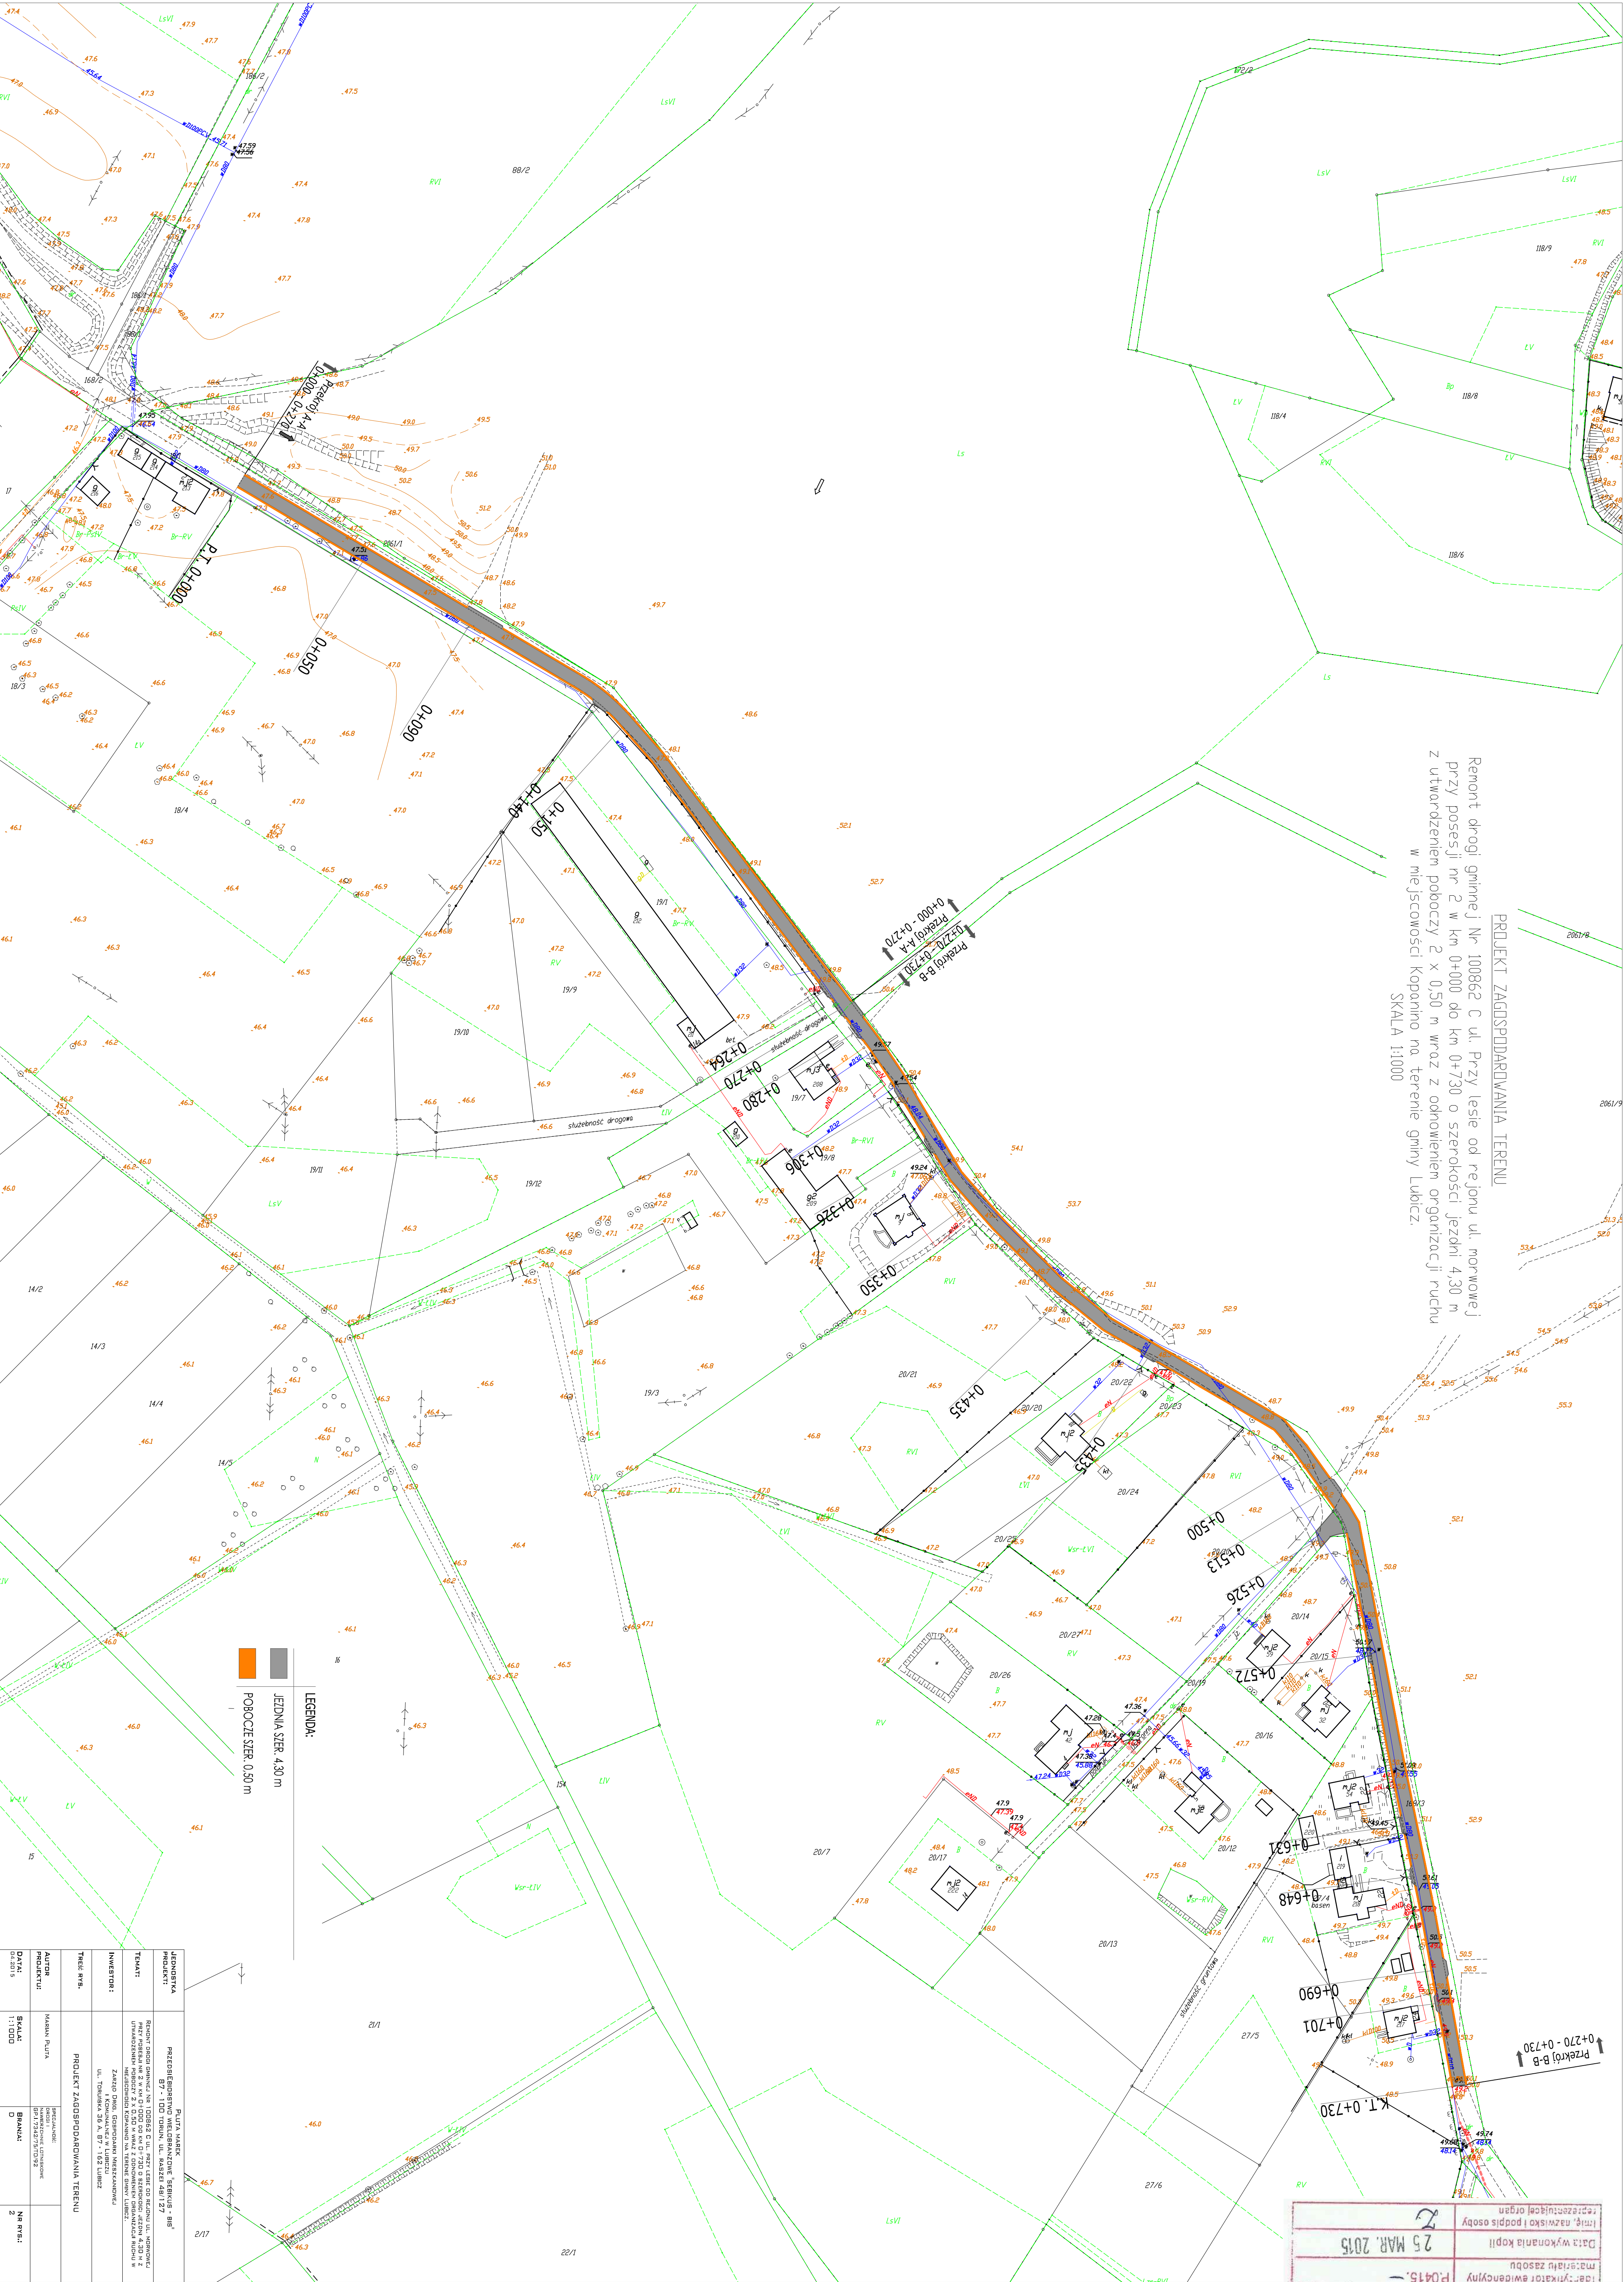

PROJEKT ZAGOSPODAROWANIA TERENU

Remont drogi gminnej Nr 100862 C ul. Przy lesie od rejonu ul. norwowej przy posesji nr 2 w km 0+000 do km 0+730 o szerokości jezdni 4,30 m z utworzeniem poboczny 2 x 0,50 m wraz z odnowieniem organizacji ruchu w miejscowości Kopanino na terenie gminy Lubicz.

SKALA 1:1000

Podpisano się zgodność niniejszej kopii z treścią materiału	STAROSTA TORUŃSKI	zgodę gminy, w katogorizacji	Nazwa materiału zasobu
Identyfikator widowny	PO415.-	materiału zasobu	
Data wykonania kopii	25 MAR. 2015	Imię, nazwisko i podpis osoby reprezentującej organ	

Wkład wsp. płaszczyzn 20000 strefa 6 (B7) układ odn/kronsztadt B6

MAPA ZASADNICZA
SKALA 1:500

Województwo kujawsko-pomorskie
Powiat toruński
Jednostka ewidencyjna: 041504 C, Lubicz
Działka: 18/1, 18/4, 27/3, 168

JEDNOSTWA PROJEKTOWA	BIURO INŻYNIERSTWA I PROJEKTOWANIA "BIBULIS - BIE"
TEMAT	Remont drogi gminnej Nr 100862 C ul. Przy lesie od rejonu ul. norwowej przy posesji nr 2 w km 0+000 do km 0+730 o szerokości jezdni 4,30 m z utworzeniem poboczny 2 x 0,50 m wraz z odnowieniem organizacji ruchu w miejscowości Kopanino na terenie gminy Lubicz.
INWESTOR	Zarząd Gminy i Miasta Toruń ul. Towarowa 30 A, 87-102 Lubisz
TYTUŁ	PROJEKT ZAGOSPODAROWANIA TERENU
DATA	11.03.2015
SKALA	1:500
BRANŻA	2