


(420x700mm)

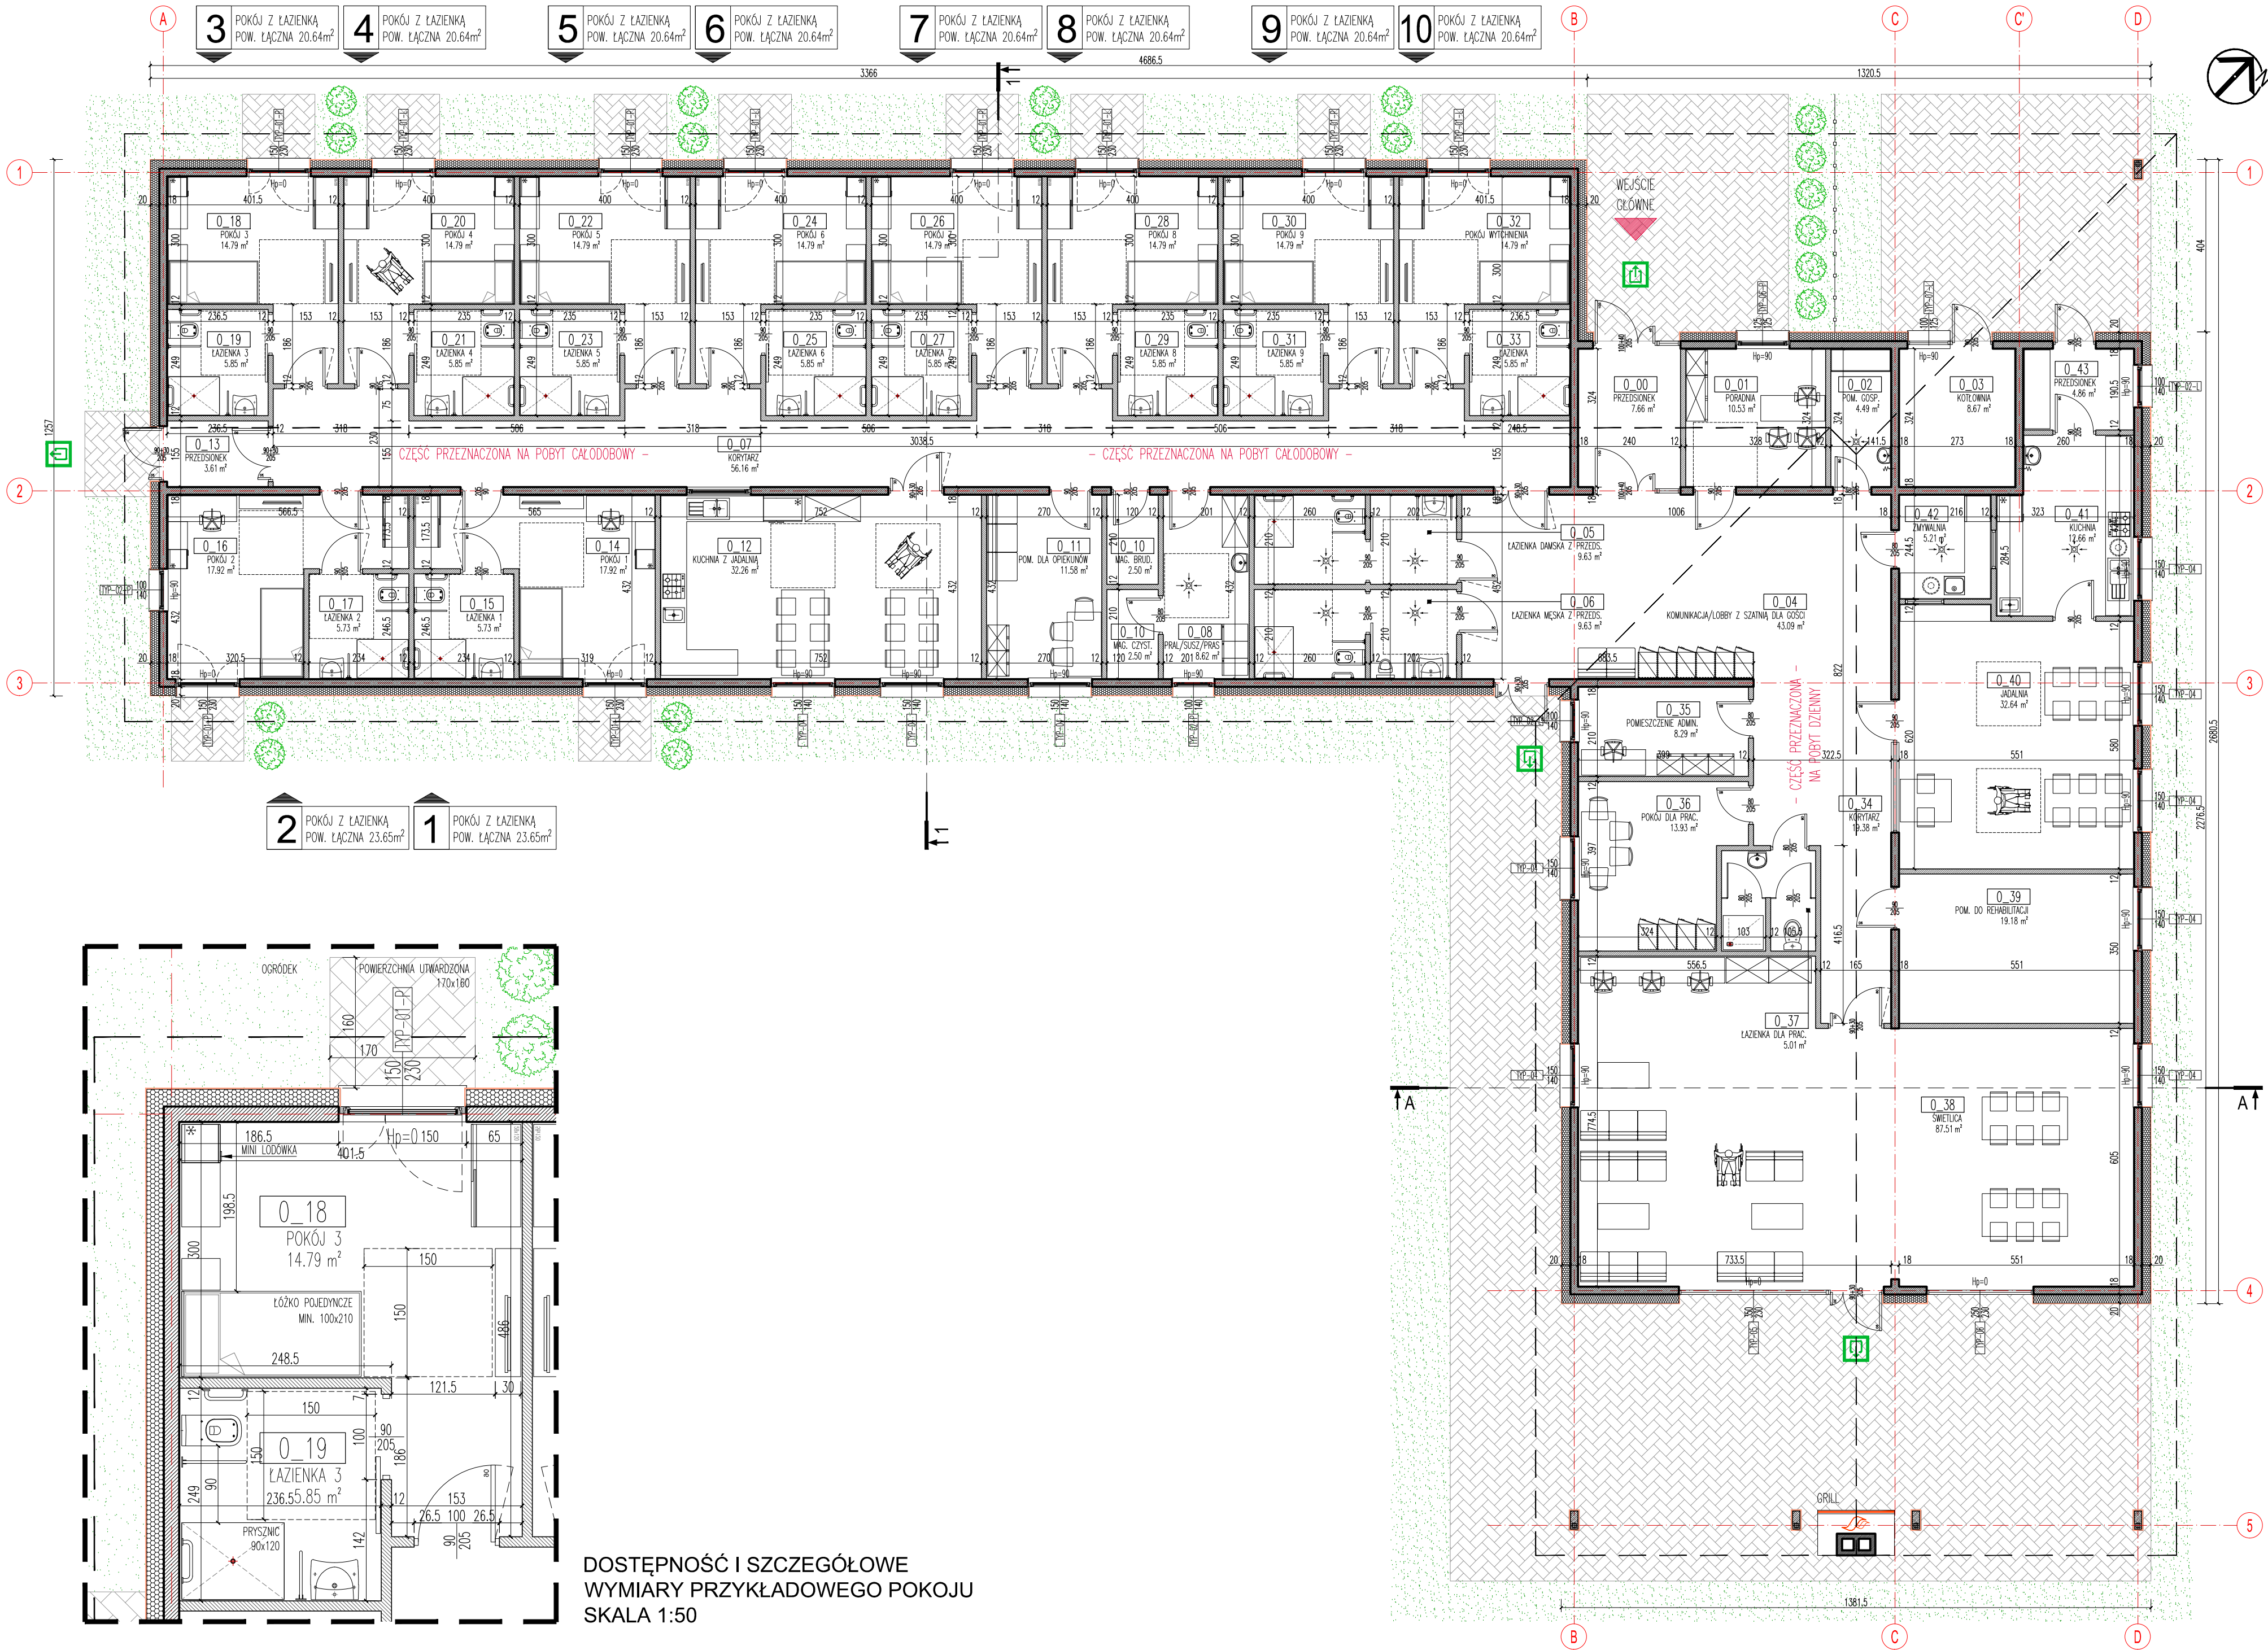

LEGENDA OZNACZEŃ GRAFICZNYCH I MATERIAŁÓW PRZEGRÓD BUDOWLANYCH			
OZNACZENIE	OPIS		
	WYJŚCIE EWAKUACYJNE		
	WYJŚCIE GŁÓWNE DO BUDYNKU		
	POWIERZCHNIA UTWARDZONA – KOSTKA BRUKOWA		
	ZIELEŃ NISKA		
	WPUST KANALIZACYJNY PODŁOGOWY / ZAWÓR CZERPALNY		
	BLOKI SILIKATOWE GR. 18cm		
	TERMOIZOLACJA		
	ŚCIANY DZIAŁOWE – BLOKI GIPSOWE GR. 12cm		
ZESTAWIENIE POWIERZCHNI :			
ZESTAWIENIE POWIERZCHNI			
FUNKCJA	Numer	Nazwa pomieszczenia	Pow.[m ²]
	0_00	PRZEDSIONEK	7.04
	0_01	PORADNIA	10.53
	0_02	POM. GOSPODARCZE	4.49
	0_03	KOTŁOWNIA	8.67
	0_04	KOMUNIKACJA/LOBBY Z SZATNIĄ	43.09
	0_05	ŁAZIENKA DAMSKA Z PRZEDS.	9.63
	0_06	ŁAZIENKA MĘSKA Z PRZEDS.	9.63
	0_07	KORYTARZ (CZ. CAŁODOBOWA)	56.16
	0_08	PRALNIA/SUSZARNIA/PRASOW.	8.62
	0_09	MAGAZYN CZYSTEJ ODZIEŻY	2.50
	0_10	MAGAZYN BRUDNEJ ODZIEŻY	2.50
	0_11	POMIESZCZENIE DLA OPIEKUNÓW	11.58
	0_12	KUCHNIA Z JADALNIĄ	32.26
	0_13	PRZEDSIONEK	3.61
	0_14	POKÓJ 1	17.92
	0_15	ŁAZIENKA 1	5.73
	0_16	POKÓJ 2	17.92
	0_17	ŁAZIENKA 2	5.73
	0_18	POKÓJ 3	14.79
	0_19	ŁAZIENKA 3	5.85
	0_20	POKÓJ 4	14.79
	0_21	ŁAZIENKA 4	5.85
	0_22	POKÓJ 5	14.79
	0_23	ŁAZIENKA 5	5.85
	0_24	POKÓJ 6	14.79
	0_25	ŁAZIENKA 6	5.85
	0_26	POKÓJ 7	14.79
	0_27	ŁAZIENKA 7	5.85
	0_28	POKÓJ 8	14.79
	0_29	ŁAZIENKA 8	5.85
	0_30	POKÓJ 9	14.79
	0_31	ŁAZIENKA 9	5.85
	0_32	POKÓJ WYTYCHNIENIA	14.79
	0_33	ŁAZIENKA	5.85
	0_34	KORYTARZ (CZ. DZIENNA)	19.38
	0_35	POM. ADMINISTRACYJNE	8.29
	0_36	POKÓJ DLA PRACOWNIKÓW	13.23
	0_37	ŁAZIENKA DLA PRACOWNIKÓW	5.01
	0_38	ŚWIETLICA	87.51
	0_39	POKÓJ DO REHABILITACJI	19.18
	0_40	JADALNIA	32.64
	0_41	KUCHNIA	12.66
	0_42	ZMYWALNIA	5.21
	0_43	PRZEDSIONEK	4.86
Powierzchnia użytkowa łącznie :			630.70 m ²
Powierzchnia całkowita :			730.85 m ²
Powierzchnia zabudowy :			851.60 m ²
Kubatura brutto :			3215.80 m ³
	powierzchnia użytkowa podstawowa		
	powierzchnia użytkowa pomocnicza		
	powierzchnia komunikacji		
INWESTOR			
GMINA LUBICZ ul. Toruńska 21, 87-162 Lubicz			
NAZWA I ADRES			
Centrum Opiekuńczo-Mieszkalne w Gronowie na działce nr 90/28 obręb 5, gmina Lubicz			
BRANŻA	ARCHITEKTURA	TM/RODZAJ	-- SKALA 1:100
STADIUM	KONCEPCJA	NR RYS.	A-01 DATA 05.2021
RZUT PARTERU			
TYTUŁ RYSUNKU			