




ZINTEGROWANY PLAN INWESTYCYJNY

dla terenu przy ul. Szkolnej w obrębie Grębocin, gmina Lubicz

Załącznik nr 1 do uchwały Nr Rady Gminy Lubicz z dnia r.

WYRYS ZE STUDIUM UWARUNKOWAŃ I KIERUNKÓW ZAGOSPODAROWANIA PRZESTRZENNEGO GMINY LUBICZ

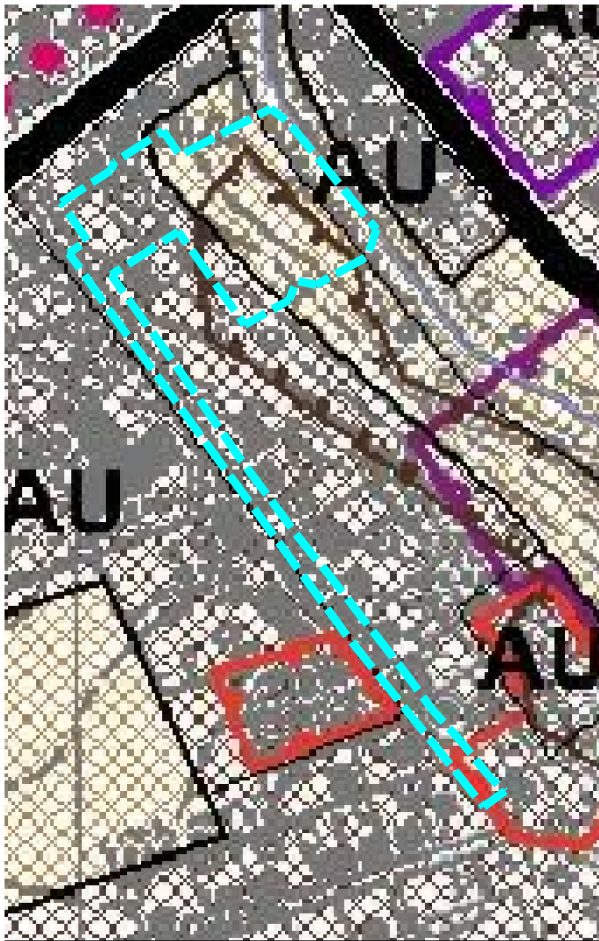

--- granice obszaru objętego planem

LEGENDA

STREFY POLITYKI PRZESTRZENNEJ

--- granice stref polityki przestrzennej

A strefa zurbanizowana

B strefa urbanizacji

PRZEZNACZENIE TERENÓW

--- granice terenów polityki przestrzennej

M2 tereny zabudowy mieszkaniowej z usługami

U tereny zabudowy usługowej

OBSZARY POLITYKI PRZESTRZENNEJ

--- obszar objęty ochroną konserwatorską

ELEMENTY PRZYRODNICZE

--- granica potencjalnego obszaru osuwania się mas ziemnych

ELEMENTY KOMUNIKACJI

KDGP droga klasy "GP" - główna ruchu przyspieszonego

INNE OZNACZENIA

A M2 PRZEZNACZENIE TERENÓW

STREFY POLITYKI PRZESTRZENNEJ

Układ współrzędnych: PL-2000 strefa 6
Źródło pochodzenia użytego materiału
państwowego zasobu geodezyjnego i kartograficznego:
Starostwo Powiatowe w Toruniu
Wydział Geodezji i Gospodarki Nieruchomościami
ul. Towarowa 4-6, 87-100 Toruń

OZNACZENIA OBOWIĄZUJĄCE:

- granice obszaru objętego planem
- linie rozgraniczające tereny o różnym przeznaczeniu lub różnych zasadach zagospodarowania
- Δ Δ nieprzekraczalne linie zabudowy
- MW-U teren zabudowy mieszkaniowej wielorodzinnej lub usług
- KDD teren drogi dojazdowej
- ZP teren zieleni urządzonej

OZNACZENIE INFORMACYJNE:

- 2.3MN przeznaczenia terenów obowiązującego w sąsiedztwie miejscowego planu zagospodarowania przestrzennego

SKALA 1:1000

