





ROZWINIĘCIE W OSI GÓRKI

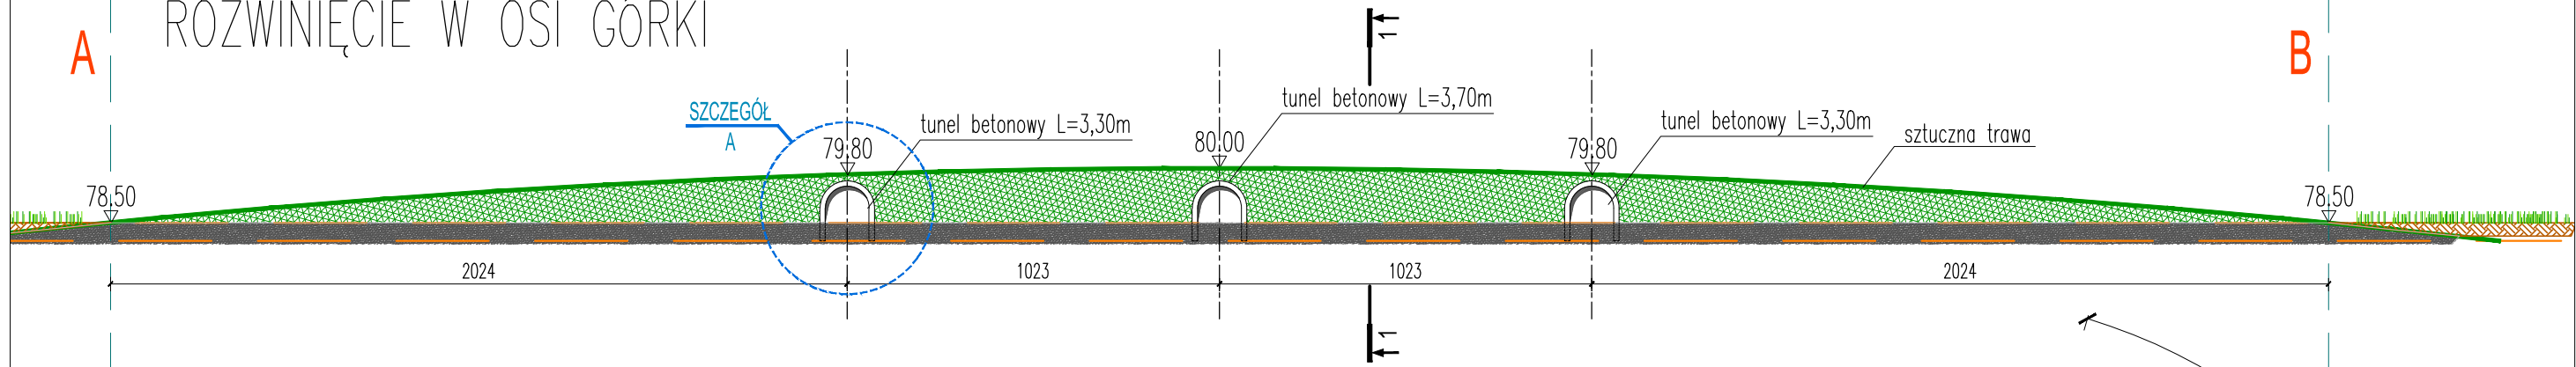

SZCZEGÓŁ "A"

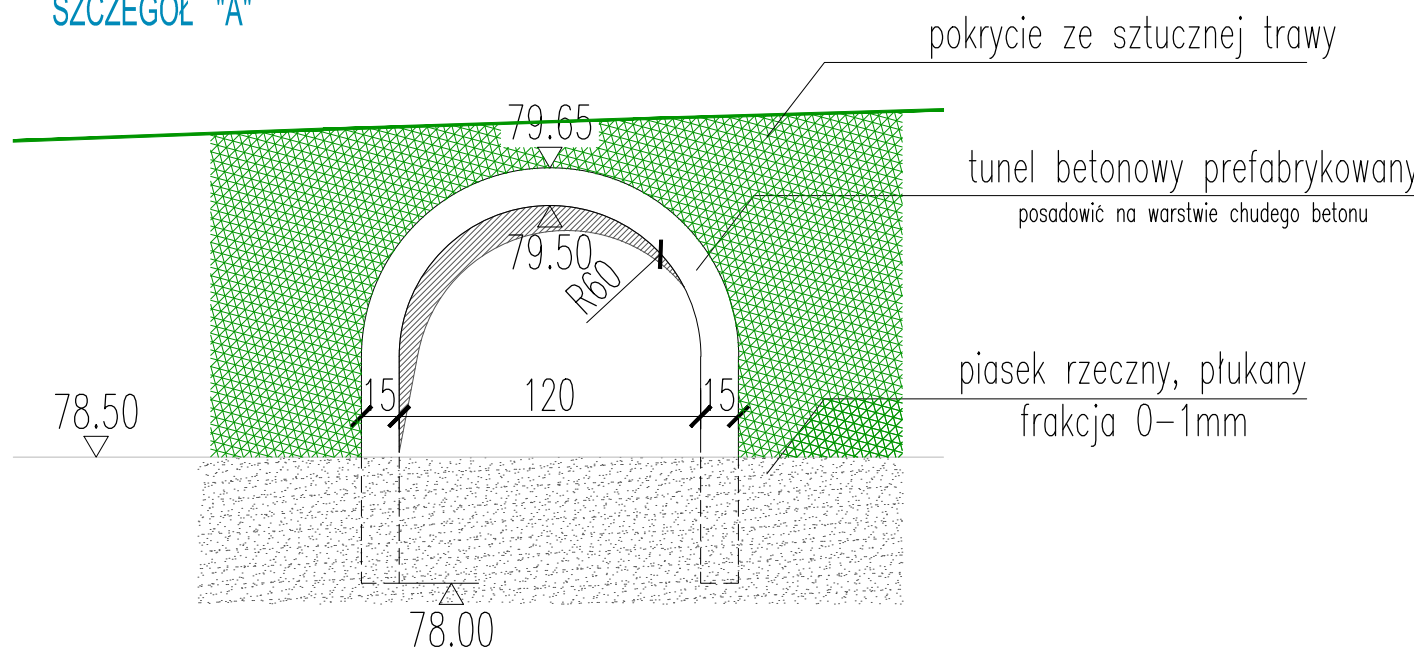

PRZEKRÓJ 1-1

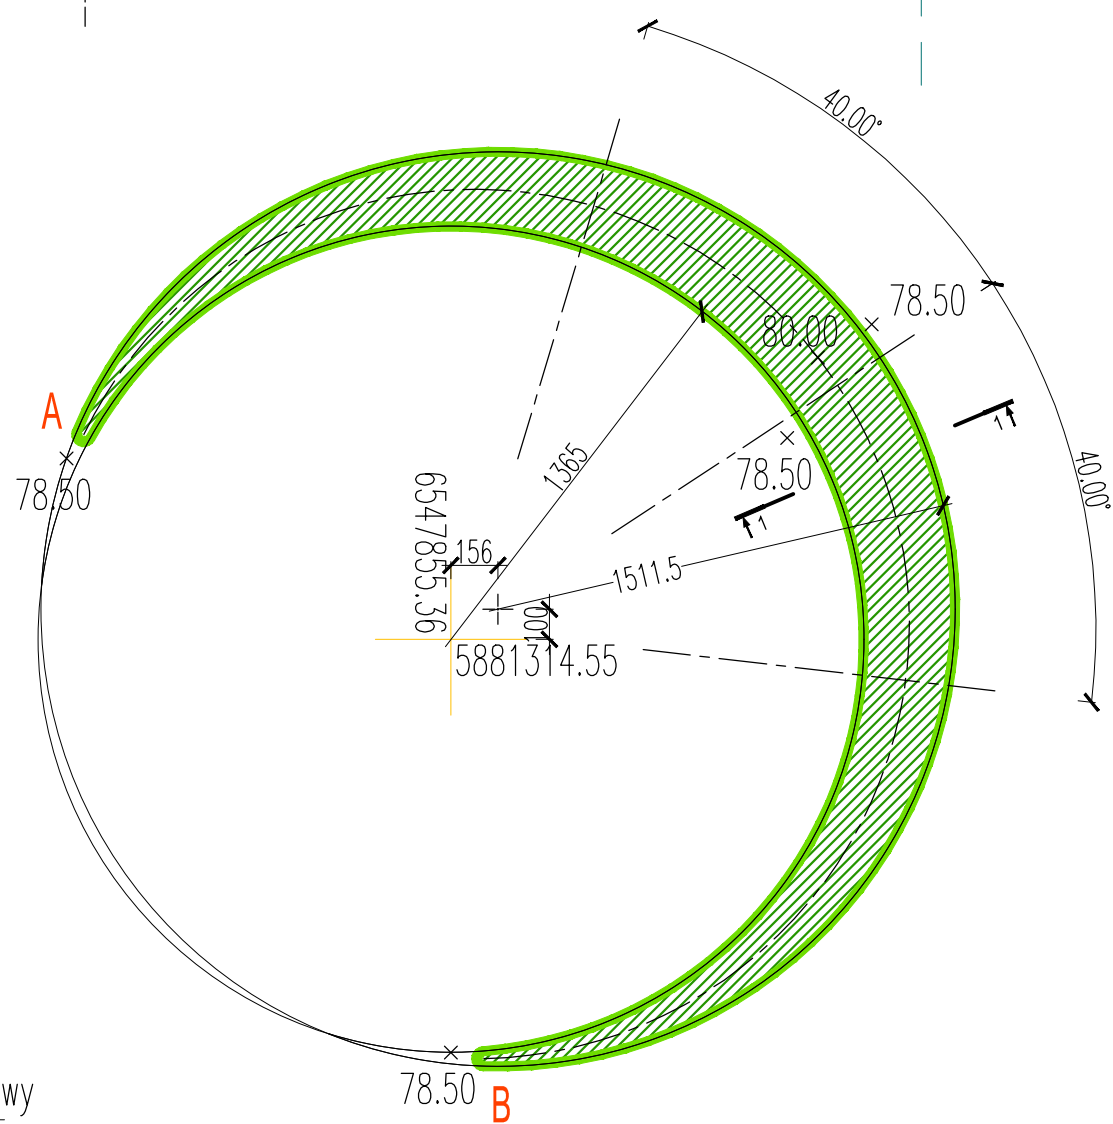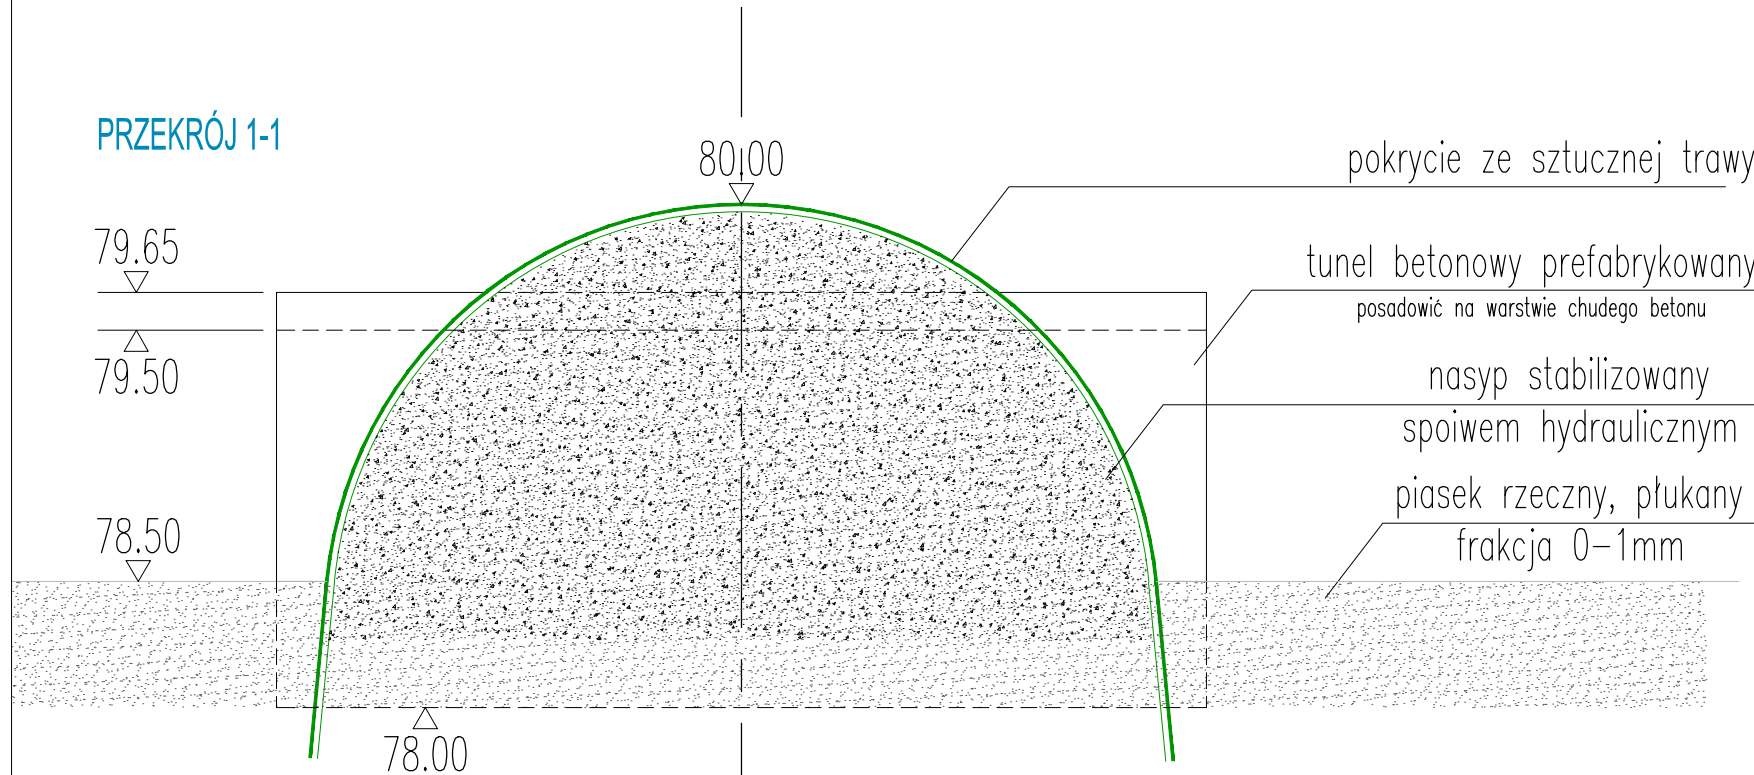

INWESTOR	GMINA LUBICZ ul. Toruńska 21, 87-162 Lubicz			
NAZWA I ADRES	Zagospodarowanie fragmentu działek nr 322/20 i 857, zlokalizowanych w Grębocinie przy ulicy Księżycowej, na terenach rekreacyjnych z placami zabaw pod nazwą "Awokado Park"			
JEDNOSTKA PROJEKTOWANIA	RDV ARCHITEKCI MICHAŁ RADWAŃSKI Toruń, ul. Konstytucji 3 Maja 18/1, +48 600 235 945 biuro@rdvarchitekci.pl			
ARCHITEKTURA:	mgr inż. arch. Michał Radwański uprawnienia budowlane w specjalności architektonicznej nr 67/2010			
BRANŻA	ARCHITEKTURA	STADIUM	PB	SKALA 1:250
PLIK	AWOKADO-PARK	NR RYS.	D-02	DATA 28.11.2021
DETAL GÓRKI Z TUNELAMI				
TYTUŁ RYSUNKU				

A3 (420x297mm)