



A3 (420x297mm)

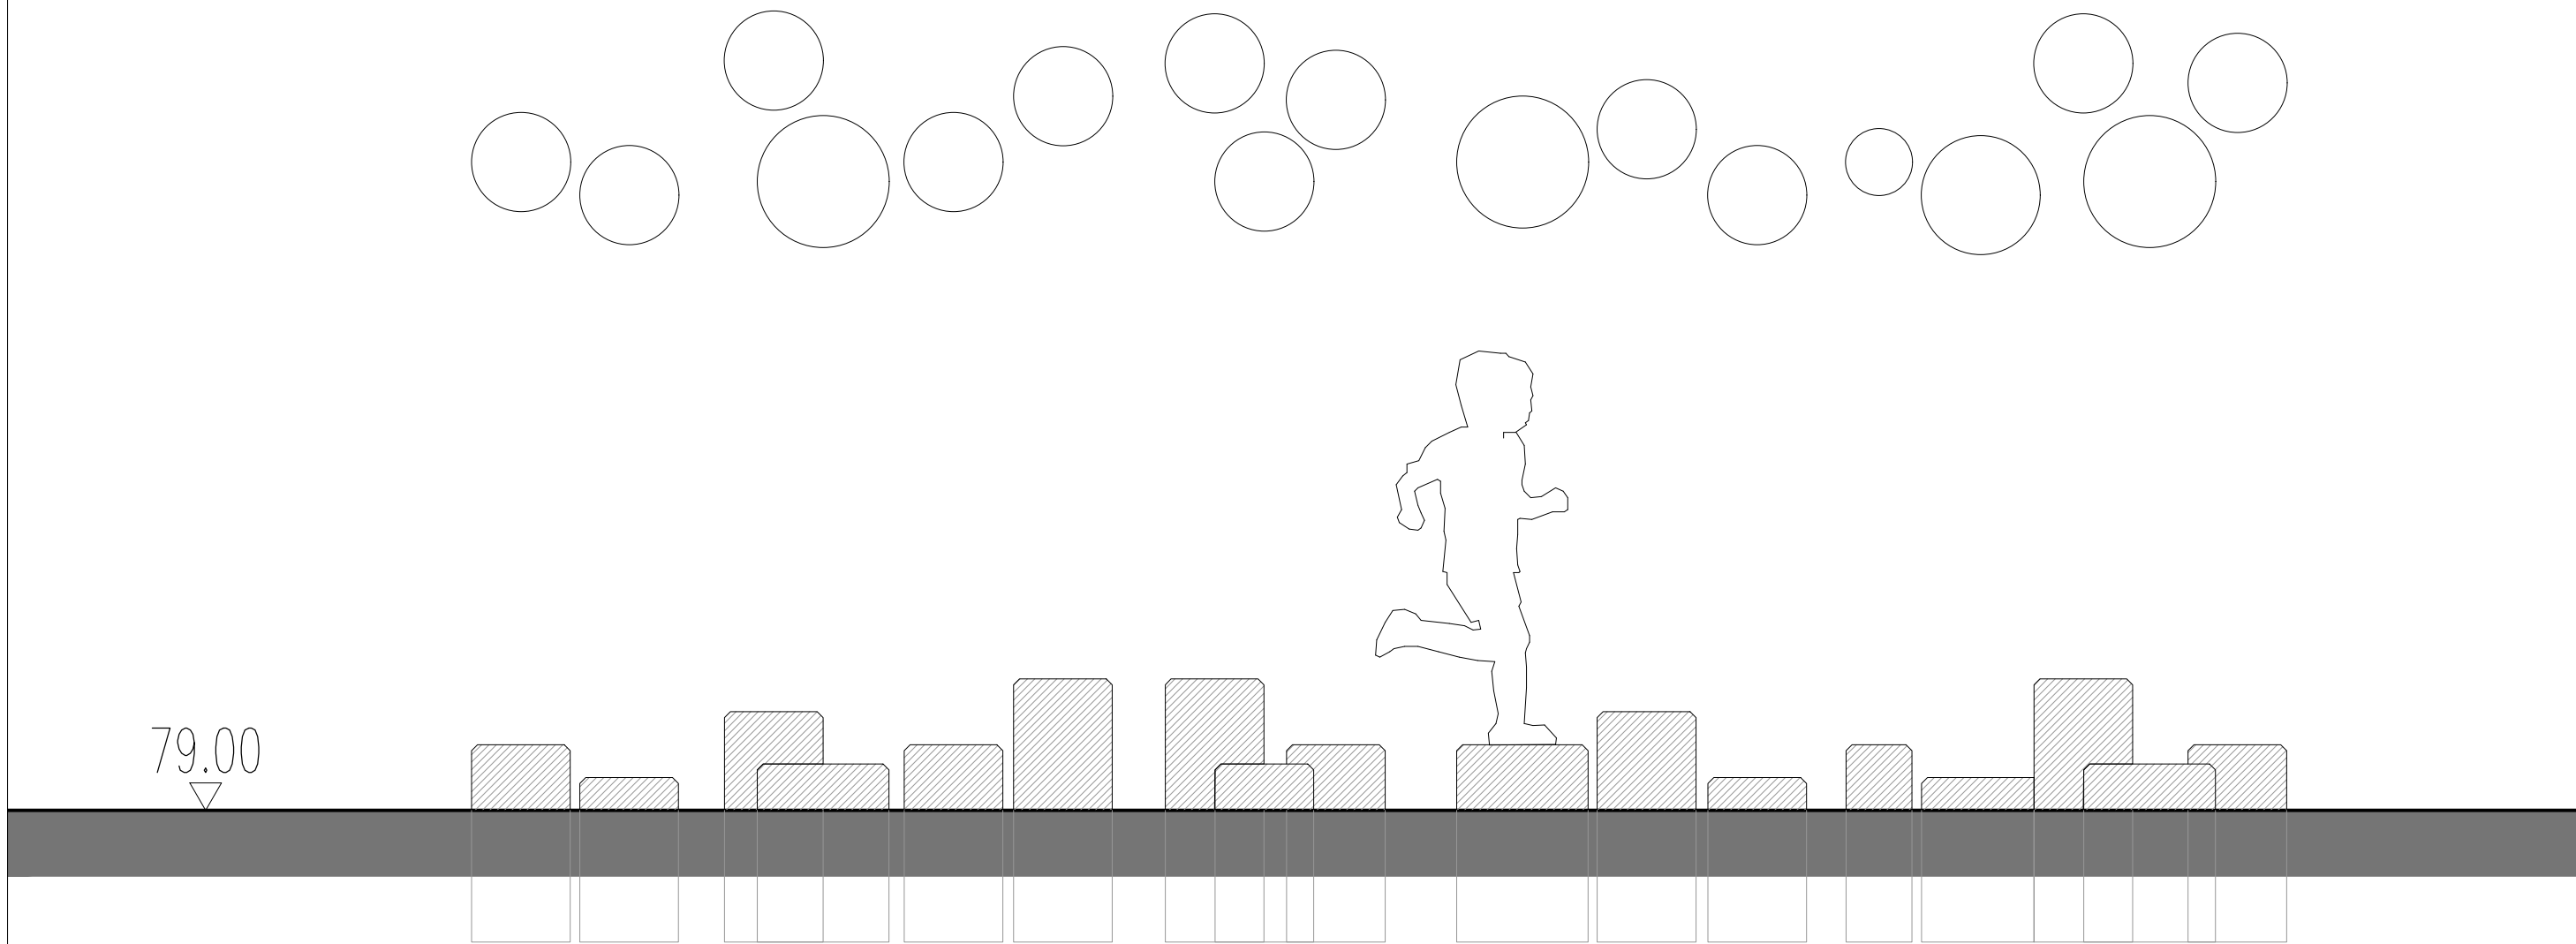

INWESTOR		GMINA LUBICZ ul. Toruńska 21, 87–162 Lubicz			
NAZWA I ADRES		Zagospodarowanie fragmentu działek nr 322/20 i 857, zlokalizowanych w Grębocinie przy ulicy Księżycowej, na tereny rekreacyjne z placami zabaw pod nazwą "Awokado Park"			
JEDNOSTKA PROJEKTOWANIA		<div>RDV ARCHITEKCI MICHAŁ RADWAŃSKI Toruń, ul. Konstytucji 3 Maja 18/1, +48 600 235 945 biuro@rdvarchitekci.pl</div> <div></div>			
ARCHITEKTURA:		mgr inż. arch. Michał Radwański uprawnienia budowlane w specjalności architektonicznej nr 67/2010			
BRANŻA	ARCHITEKTURA	STADIUM	PB	SKALA	1:250
PLIK	AWOKADO-PARK	NR RYS.	D-06	DATA	28.11.2021
SCIEŻKA SENSORYCZNA					
TYTUŁ RYSUNKU					