



(594x297mm)


OGRODZENIE W GRANICACH DZIAŁKI A-B (POGLĄDOWY WIDOK OD ZEWNĄTRZ)

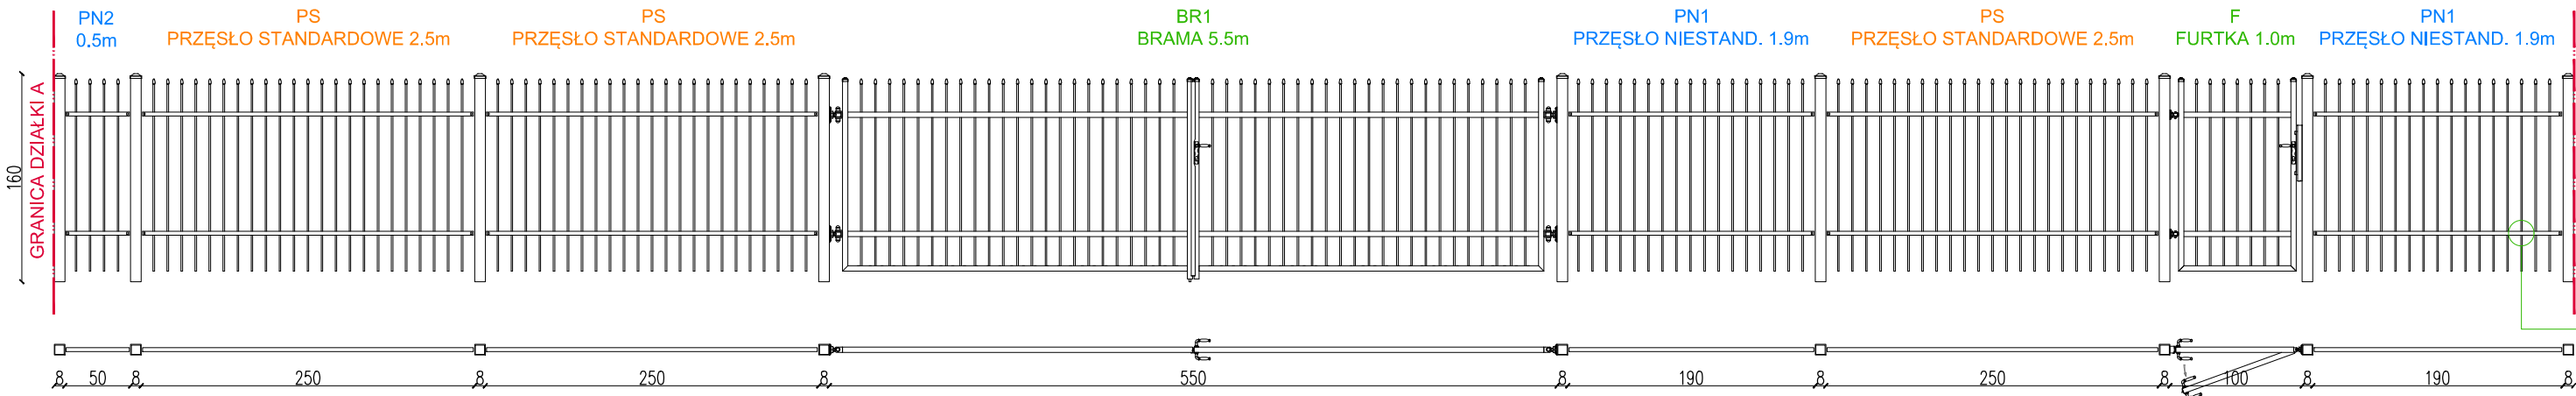

- F - 1 szt.
- BR1 - 1 szt.
- PS - 3 szt.
- PN1 - 2 szt.
- PN2 - 1 szt.
- SŁ. - 9 szt.

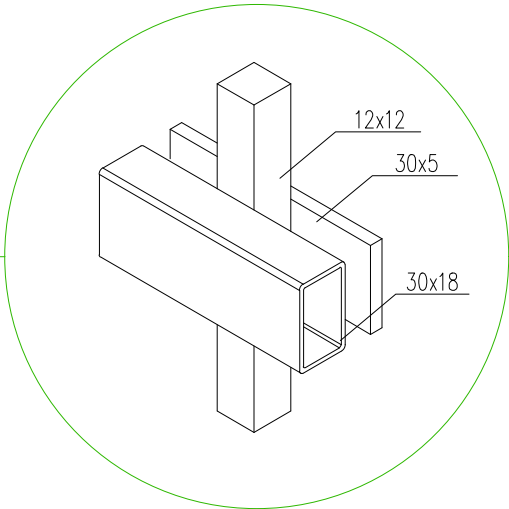


OGRODZENIE W GRANICACH DZIAŁKI B-C (POGLĄDOWY WIDOK OD ZEWNĄTRZ)

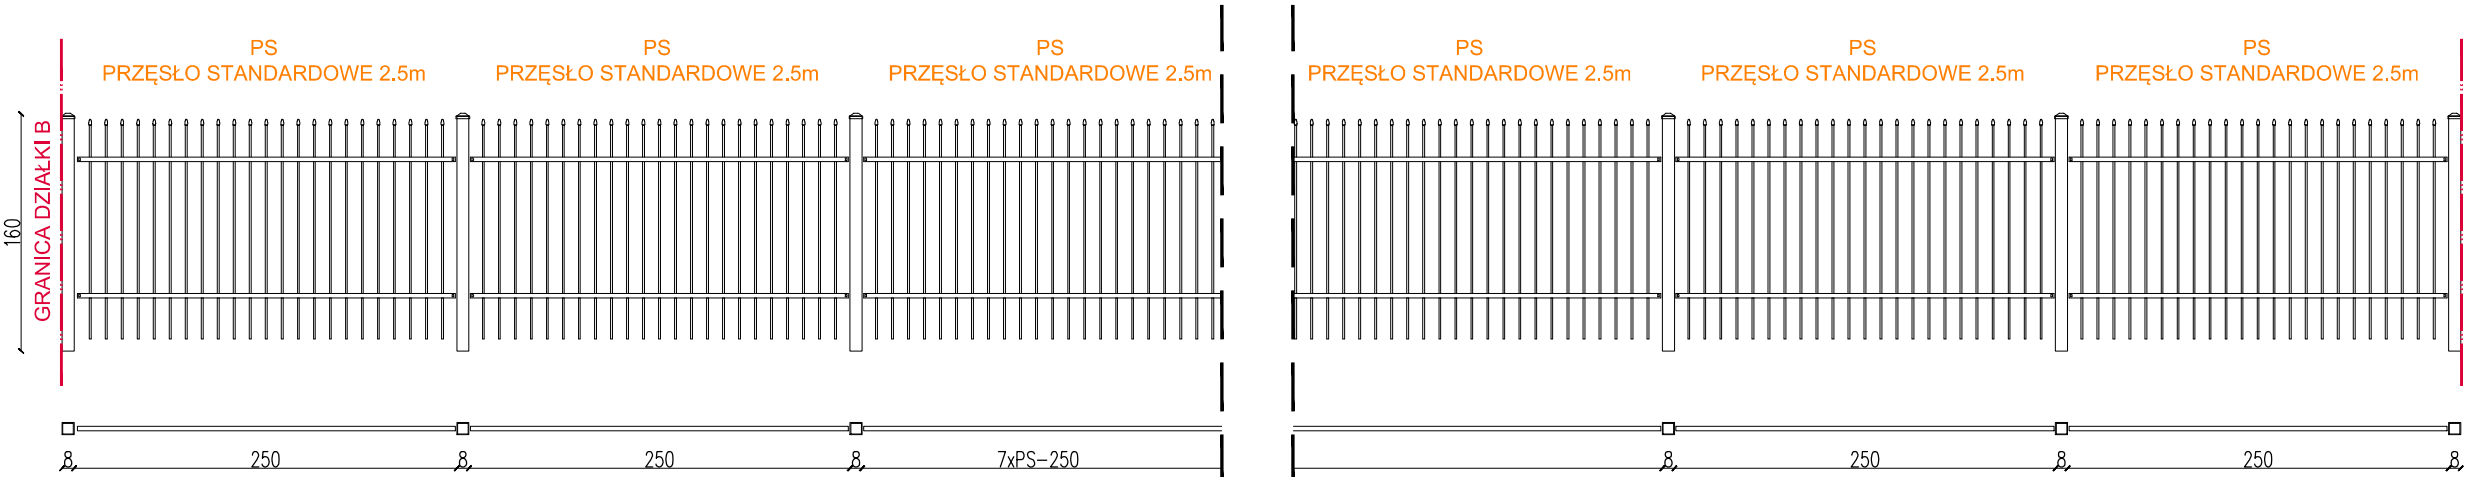

- PS - 11 szt.
- SŁ. - 11 szt.

OGRODZENIE W GRANICACH DZIAŁKI C-D (POGLĄDOWY WIDOK OD ZEWNĄTRZ)

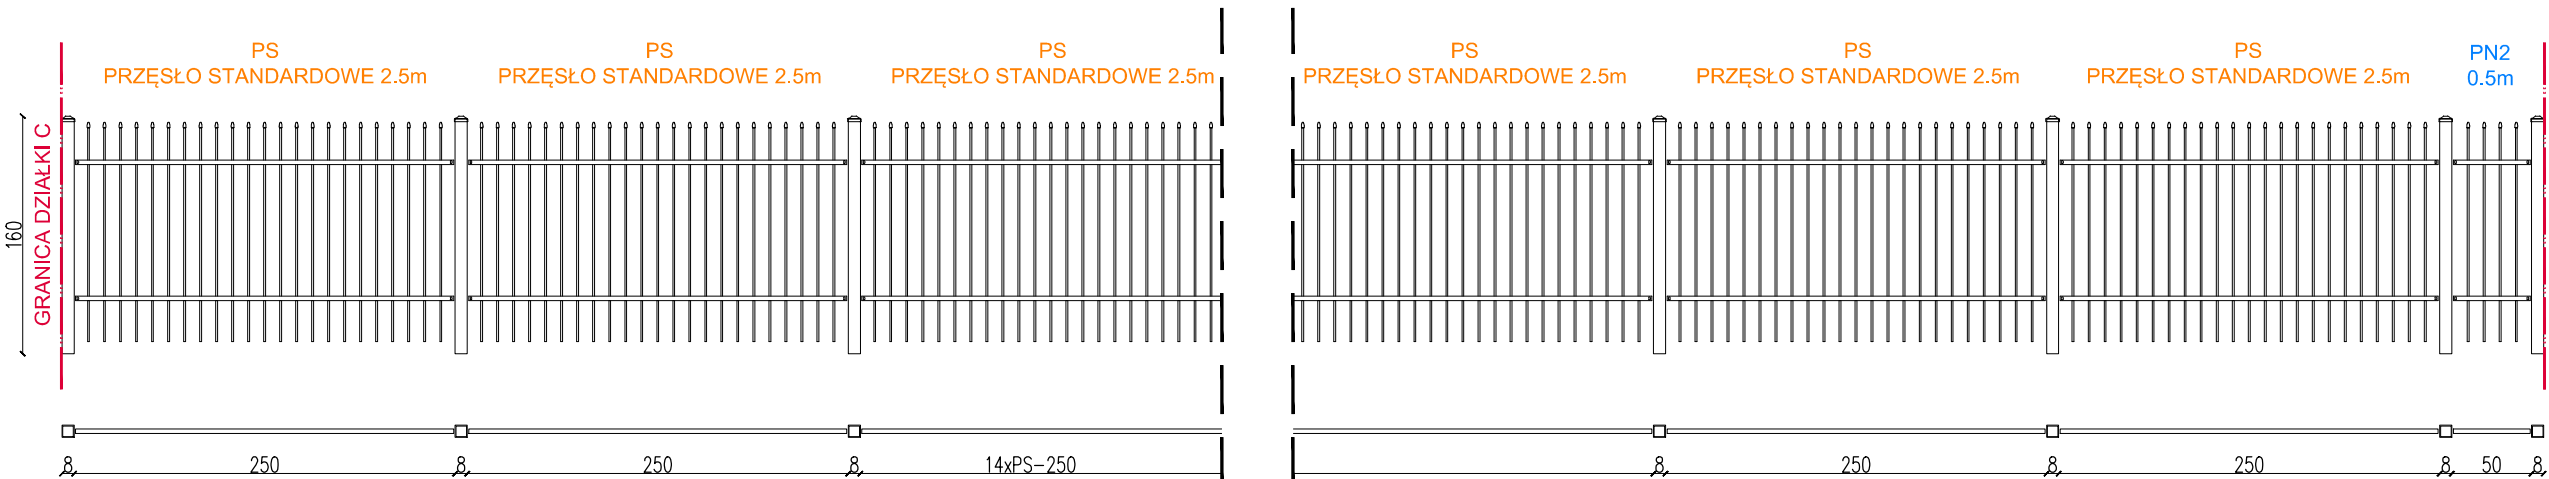

- PS - 18 szt.
- PN2 - 1 szt.
- SŁ. - 19 szt.

LEGENDA:		
F	Furtka 1.0m	Łącznie: 2 szt.
BR1	Brama 5.5m	Łącznie: 1 szt.
BR2	Brama 6.3m	Łącznie: 1 szt.
PN1	Przęsło niestandardowe 1.9m	Łącznie: 2 szt.
PN2	Przęsło niestandardowe 0.5m	Łącznie: 2 szt.
PN3	Przęsło niestandardowe 1.0m	Łącznie: 1 szt.
PN4	Przęsło niestandardowe 1.5m	Łącznie: 1 szt.
PN5	Przęsło niestandardowe 0.9m	Łącznie: 1 szt.
PN6	Przęsło niestandardowe 2.3m	Łącznie: 1 szt.
PS	Przęsło standardowe 2.5m	Łącznie: 87 szt.
SŁ □	Słupek stalowy ogrodzeniowy 8x8cm	Łącznie: 100 szt.

INWESTOR GMINA LUBICZ ul. Toruńska 21, 87-162 Lubicz		
NAZWA I ADRES Centrum opiekuńczo-mieszkalne w Gronowie na części działek nr 90/28 i 90/12 obręb Gronowo, gmina Lubicz		
JEDNOSTKA PROJEKTOWANA RDV ARCHITEKCI MICHAŁ RADWAŃSKI Toruń, ul. Podchorążych 10/19, +48 600 235 943 biuro@rdvarchitekci.pl		
OPRACOWAŁA: mgr inż. arch. Dorota Rogalska		
PROJEKTANT: mgr inż. arch. Michał Radwański uprawnienia budowlane w specjalności architektonicznej nr 67/2010		
SPRAWDZAJĄCY: mgr inż. arch. Łukasz Daleczko uprawnienia budowlane w specjalności architektonicznej nr 07/09/DOIA		
BRANŻA ARCHITEKTURA	TOM/ROZDZIAŁ 1/1	SKALA 1:50
STADIUM PROJEKT BUDOWLANY	NR RYS. D-01	DATA 02.2023
OGRODZENIE - ROZWINIĘCIE		
TYTUŁ RYSUNKU		