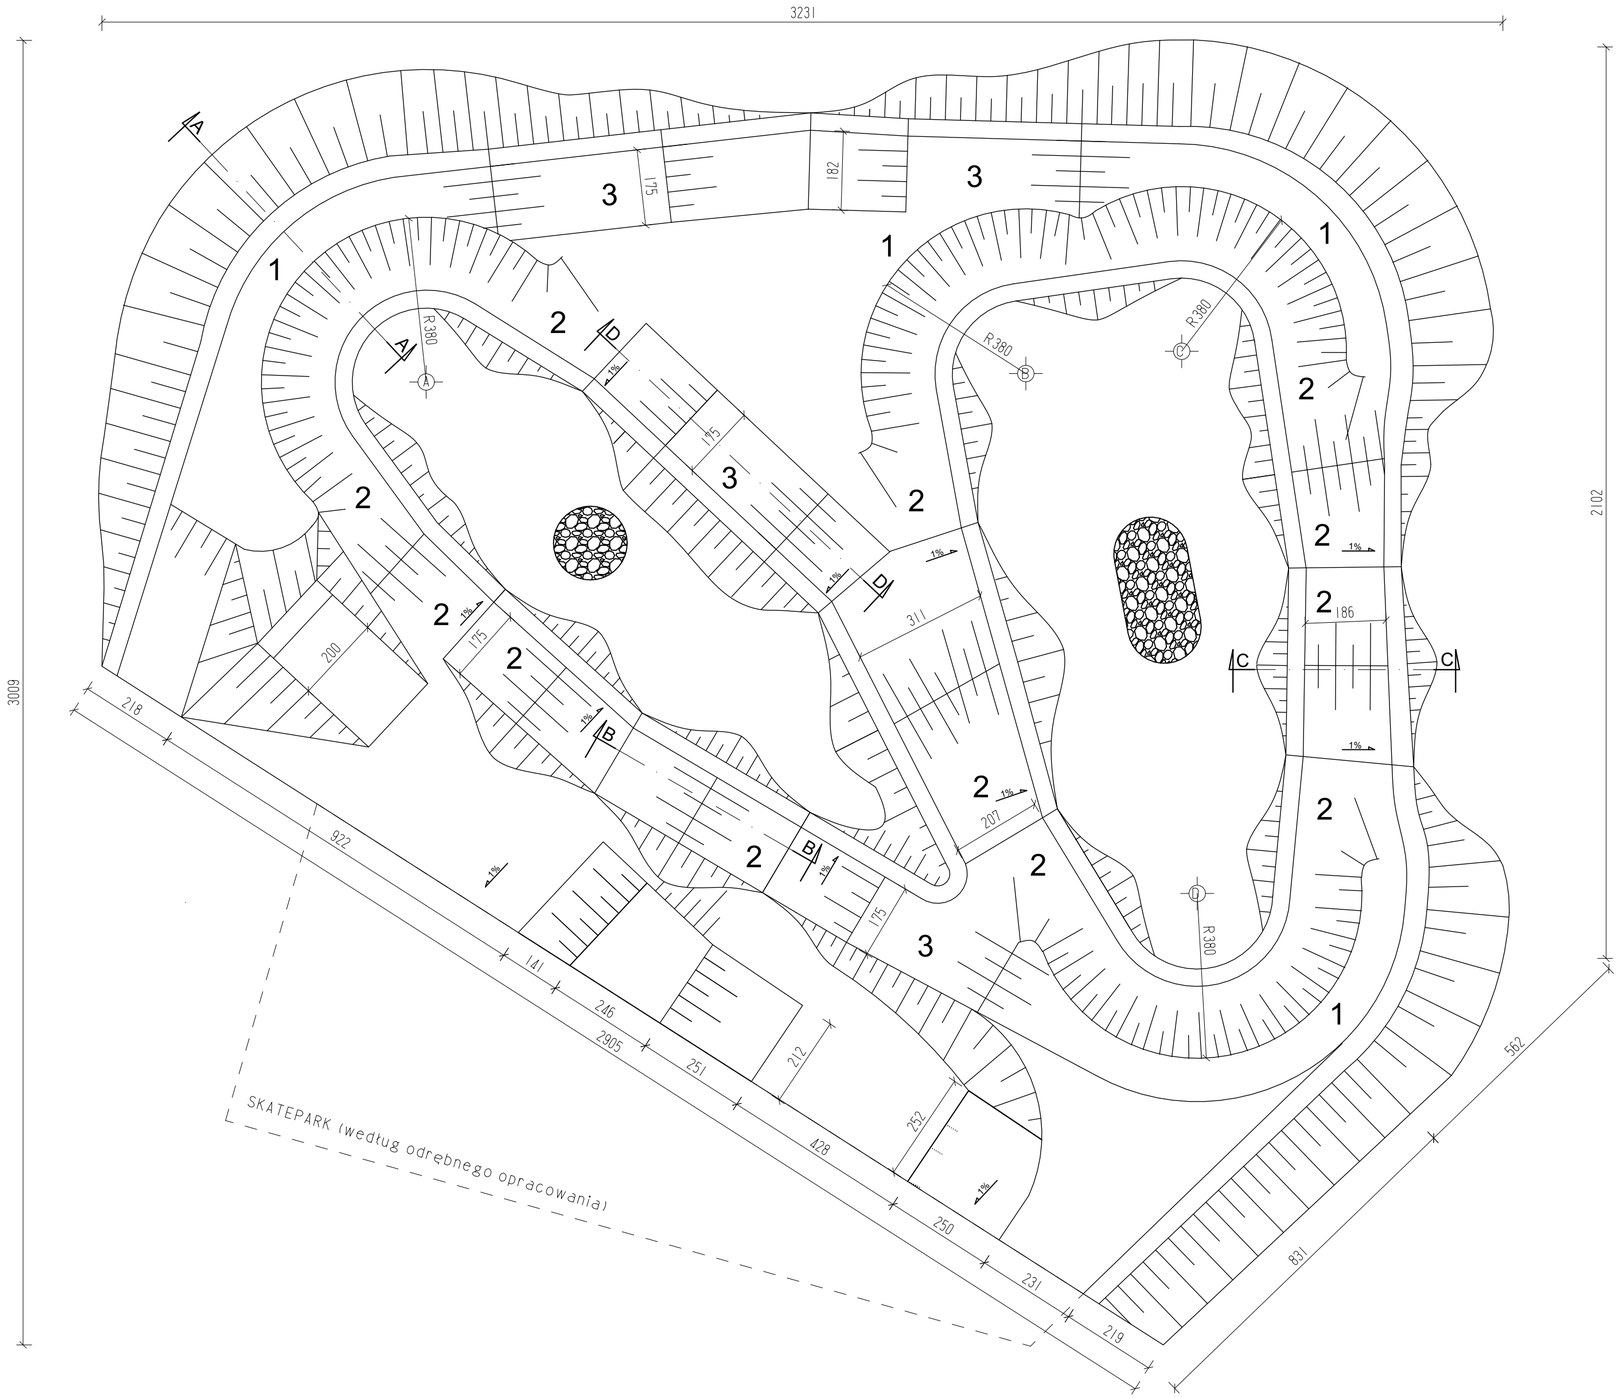


NAZWY PRZESZKÓD:
1. ZAKRĘT PROFILOWANY
2. ROLLER
3. STEP UP

Odległości między osiami promieni zakretów

| | |
|---|---|
| A - B | 19,61 m |
| A - C | 21,35 m |
| B - C | 3,03 m |

OZNACZENIA:

- oś przekroju
- 2 — rodzaj przeszkody
- 1% — kierunek nachylenia nawierzchni
- nawierzchnia asfaltowa
- skarpy
- oś zakrętu
- nawierzchnia żwirowa

Tytuł opracowania
Projekt budowlany dla budowy pumptracków, skateparku oraz placu zabaw

Inwestor
Gmina Lubicz
ul. Toruńska 21,
87-162 Lubicz

Umowa
nr INW.272.2.2020
z dnia 11.02.2020 r.

Obiekt
Teren w rejonie Placu Niepodległości działka nr 460 obręb 11

Jednostka projektowa
Attis Tomasz Obrzut
Stara Wieś 216, 33-325 Krużlowa Wyżyna
NIP 734-273-29-45

branża architektura
mgr inż. arch. Bartosz Kąkolewicz
(upr. nr WP-01A/OKK/UpB/33/2009)

Tytuł rysunku
Tor EasyPump - rzut poziomy

| Data | Skala | Faza | Numer |
|---|---|---|---|
| Marzec 2020 | 1:100 | BW | PBW-LCZ-P-01 |