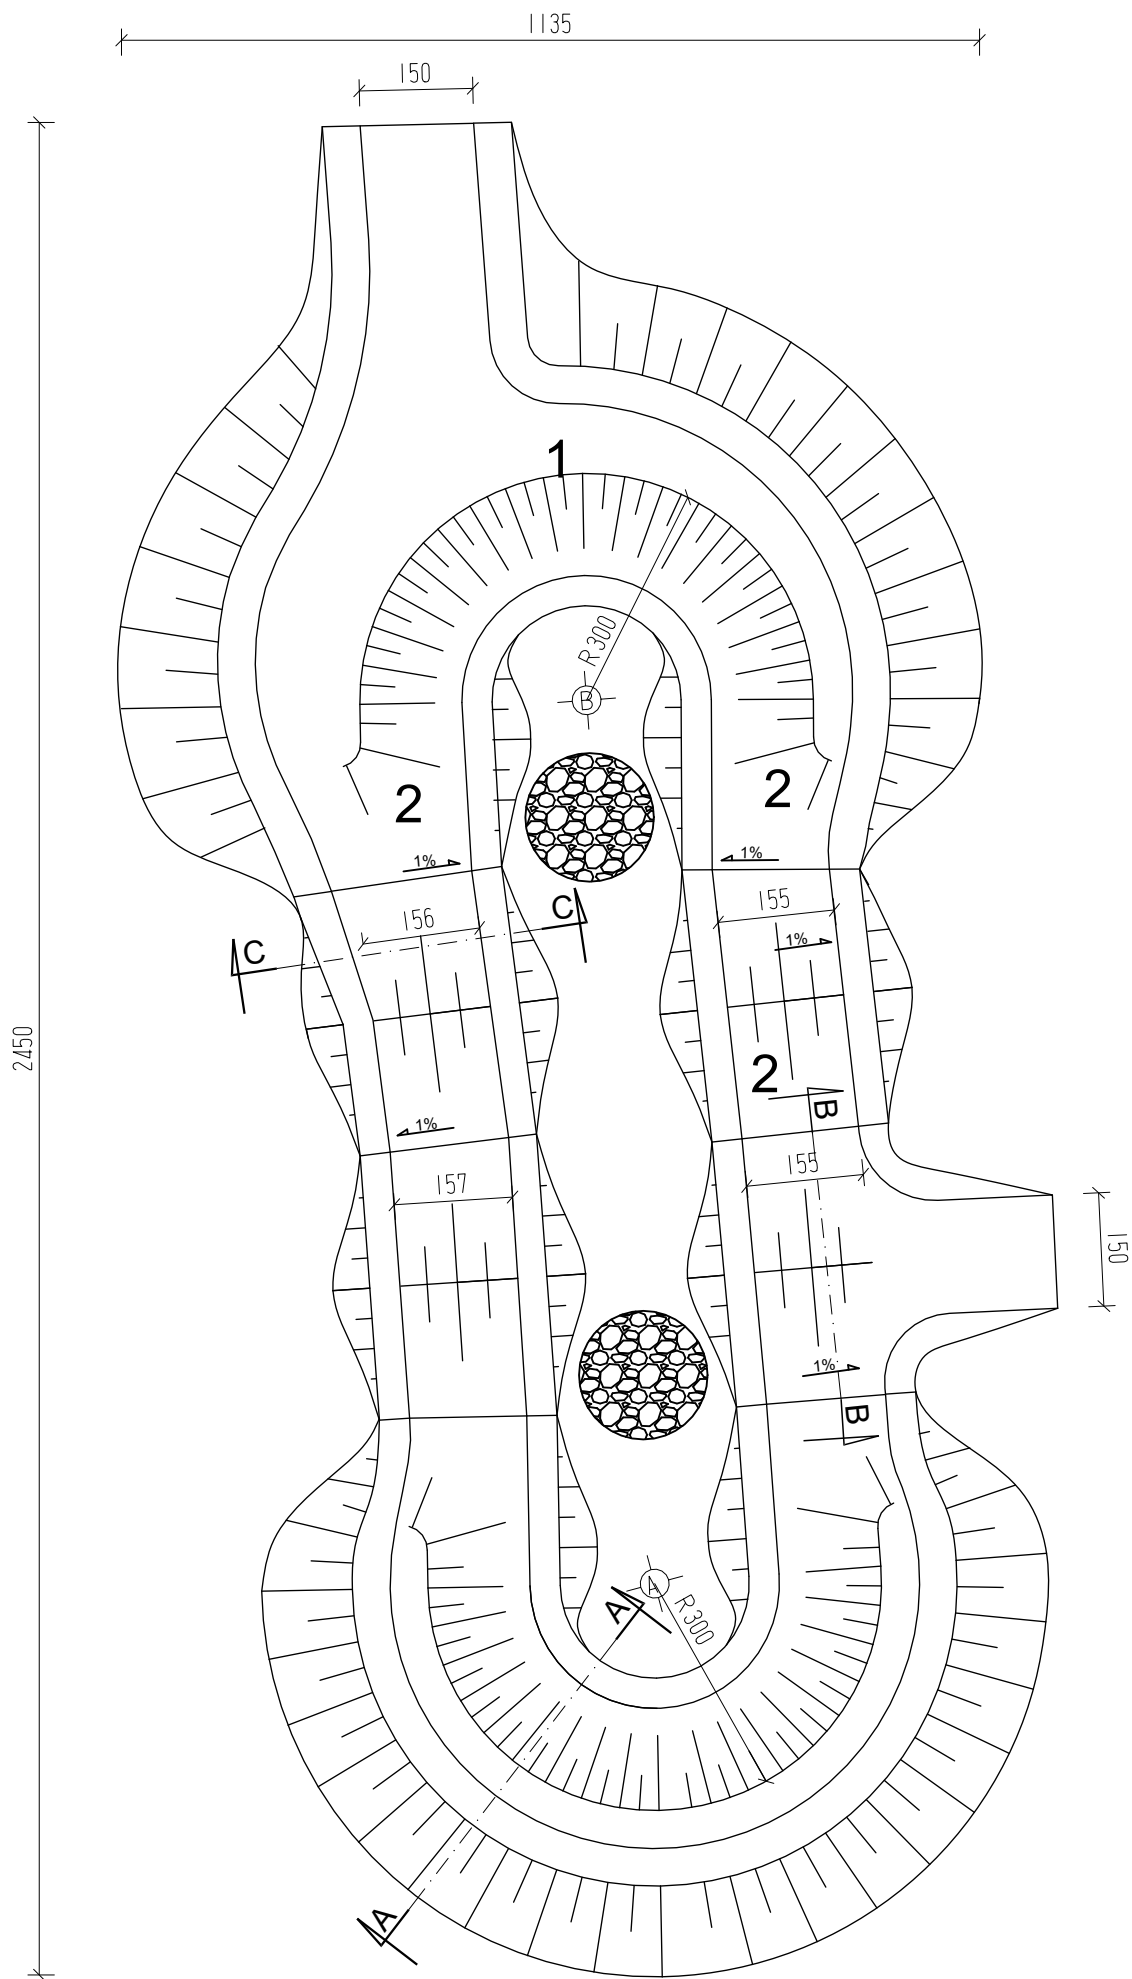


NAZWY PRZESZKÓD:
1. ZAKRĘT PROFILOWANY
2. ROLLER

Odległości między osiami
promieni zakrętów

A-B 11,72 m

OZNACZENIA:

- oś przekroju
- rodzaj przeszkody
- kierunek nachylenia nawierzchni
- nawierzchnia asfaltowa
- skarpy
- oś zakrętu
- nawierzchnia żwirowa

Tytuł opracowania
Projekt budowlany dla budowy pumtracków,
skateparku oraz placu zabaw

Inwestor Gmina Lubicz ul. Toruńska 21, 87-162 Lubicz	Umowa nr INW.272.2.2020 z dnia 11.02.2020 r.
---	--

Obiekt
Teren w rejonie Placu Niepodległości działka
nr 460 obręb II

Jednostka projektowa
Attis Tomasz Obrzut
Stara Wieś 216, 33-325 Krużłowa Wyzyna
NIP 734-273-29-45

branża architektura
mgr inż. arch. Bartosz Kąkolewicz
(upr. nr WP-01A/OKK/UpB/33/2009)

Tytuł rysunku
Tor MiniPump - rzut poziomy

Data Marzec 2020	Skala 1:100	Faza BW	Numer PBW-LCZ-P-03
---------------------	----------------	------------	-----------------------