



PRZĘKRÓJ D-D

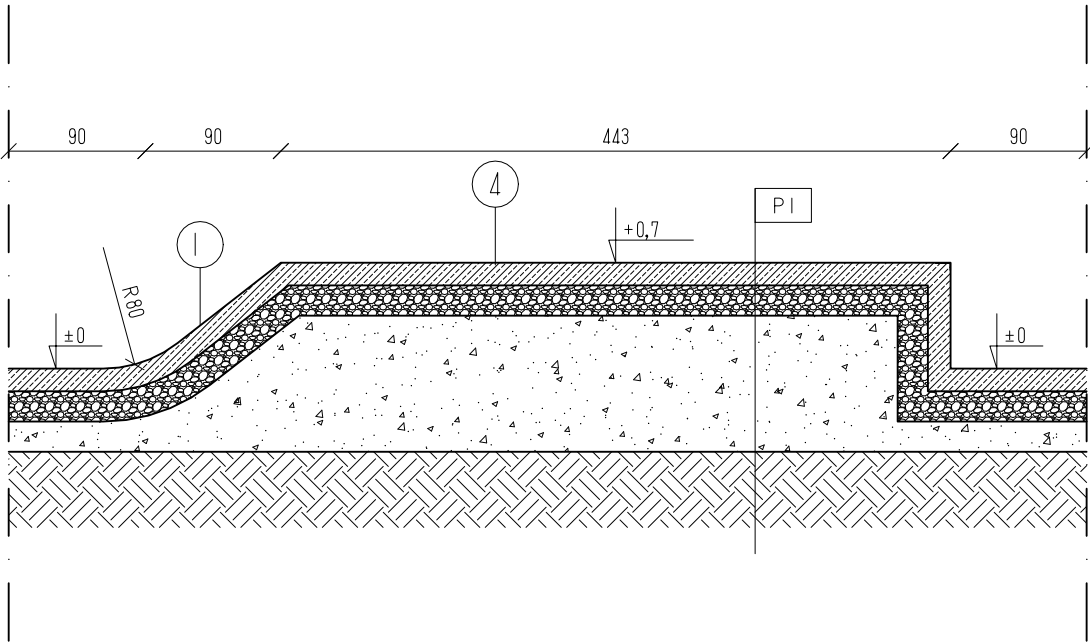

PRZĘKRÓJ E-E

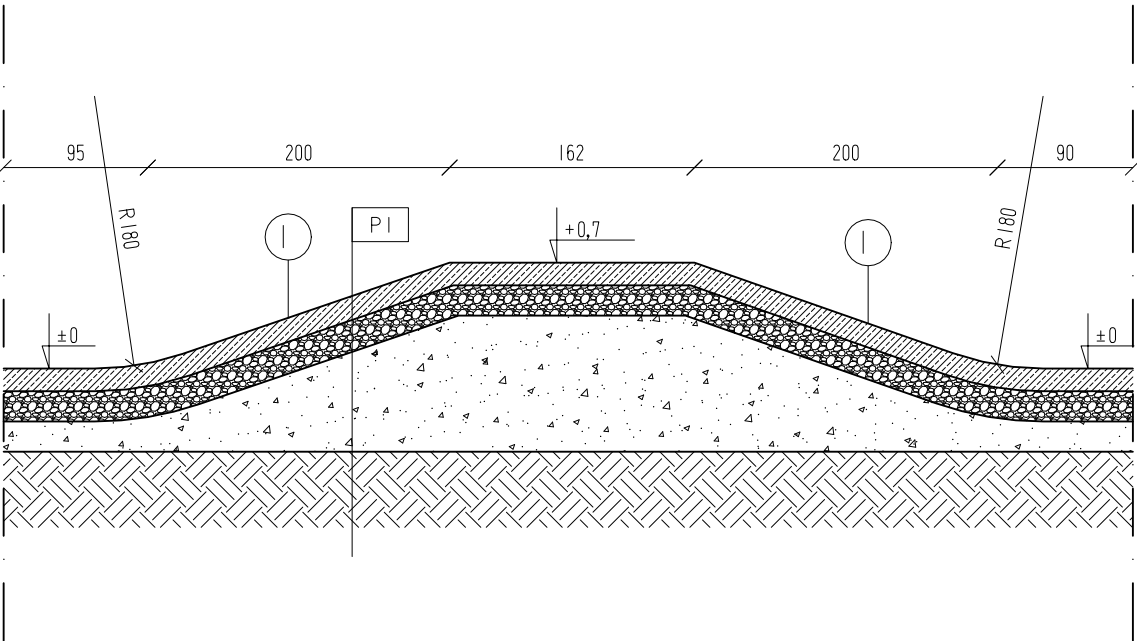

	POWIERZCHNIA ZATARTA RĘCZNIE
15 cm	BETON C30/37 ZBROJONY SIATKĄ Z PRĘTÓW $\phi 8$ mm O OCZKACH 15x15cm, HYDROTECHNICZNY W8, MROZOODPORNY F150, ZACIERANY NA GŁADKO, ZABEZP. PREAPARATEM DO PIELEGNACJI BETONU
	WARSTWY ZGODNIE Z PROJEKTEM WYKONAWCZYM
	GRUNT RODZIMY

Tytuł opracowania
Projekt budowlany dla budowy pumtracków, skateparku oraz placu zabaw

Inwestor Gmina Lubicz ul. Toruńska 21, 87-162 Lubicz	Umowa nr INW.272.2.2020 z dnia 11.02.2020 r.
---	--

Obiekt
Teren w rejonie Placu Niepodległości działka nr 460 obręb II

Jednostka projektowa
Attis Tomasz Obrzut
Stara Wieś 216, 33-325 Krużłowa Wyżyna
NIP 734-273-29-45

branża architektura
mgr inż. arch. Bartosz Kąkolowicz
(upr. nr WP-01A/OKK/UpB/33/2009)

Tytuł rysunku
Przekroje D-D - E-E

Data Marzec 2020	Skala 1:50	Faza BW	Numer PBW-LCZ-S-03
---------------------	---------------	------------	-----------------------